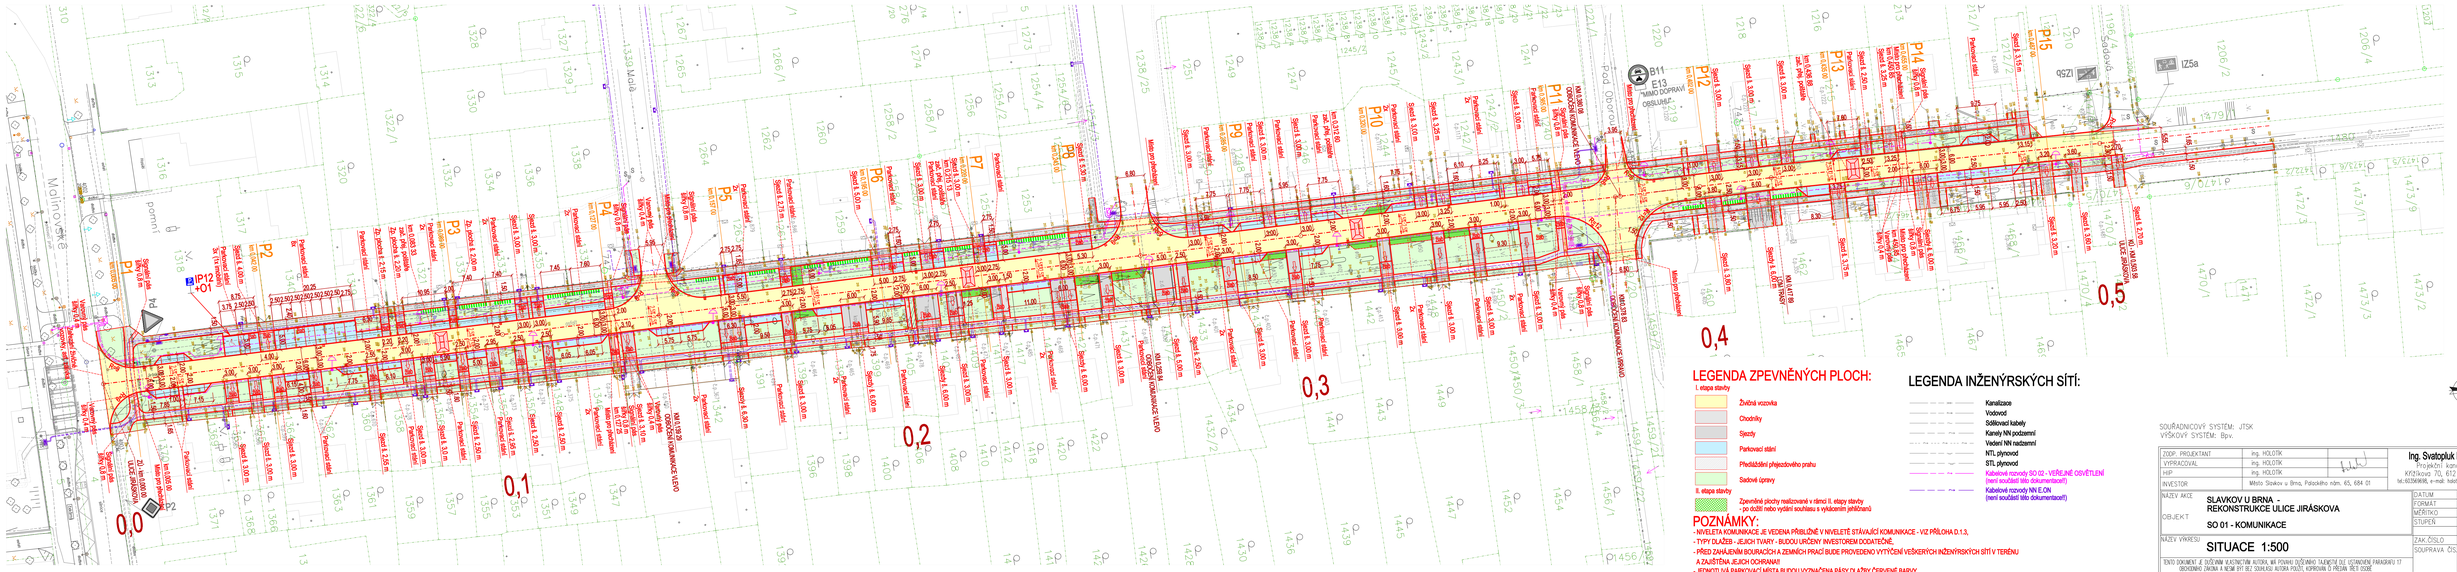
0,0
0,1
0,2
0,3
0,4
0,5
P1
P2
P3
P4
P5
P6
P7
P8
P9
P10
P11
P12
P13
P14
P15
IP12
+01
B11
E13
MIMO DOPRAVNÍ
OBSLUHU
IZ5a
QSZI
Malínovská
Jiráskova
Parkovací stání
Sjezdy
Sjezd 3.00 m
Sjezd 3.50 m
Sjezd